


3 0 4 会 議 室

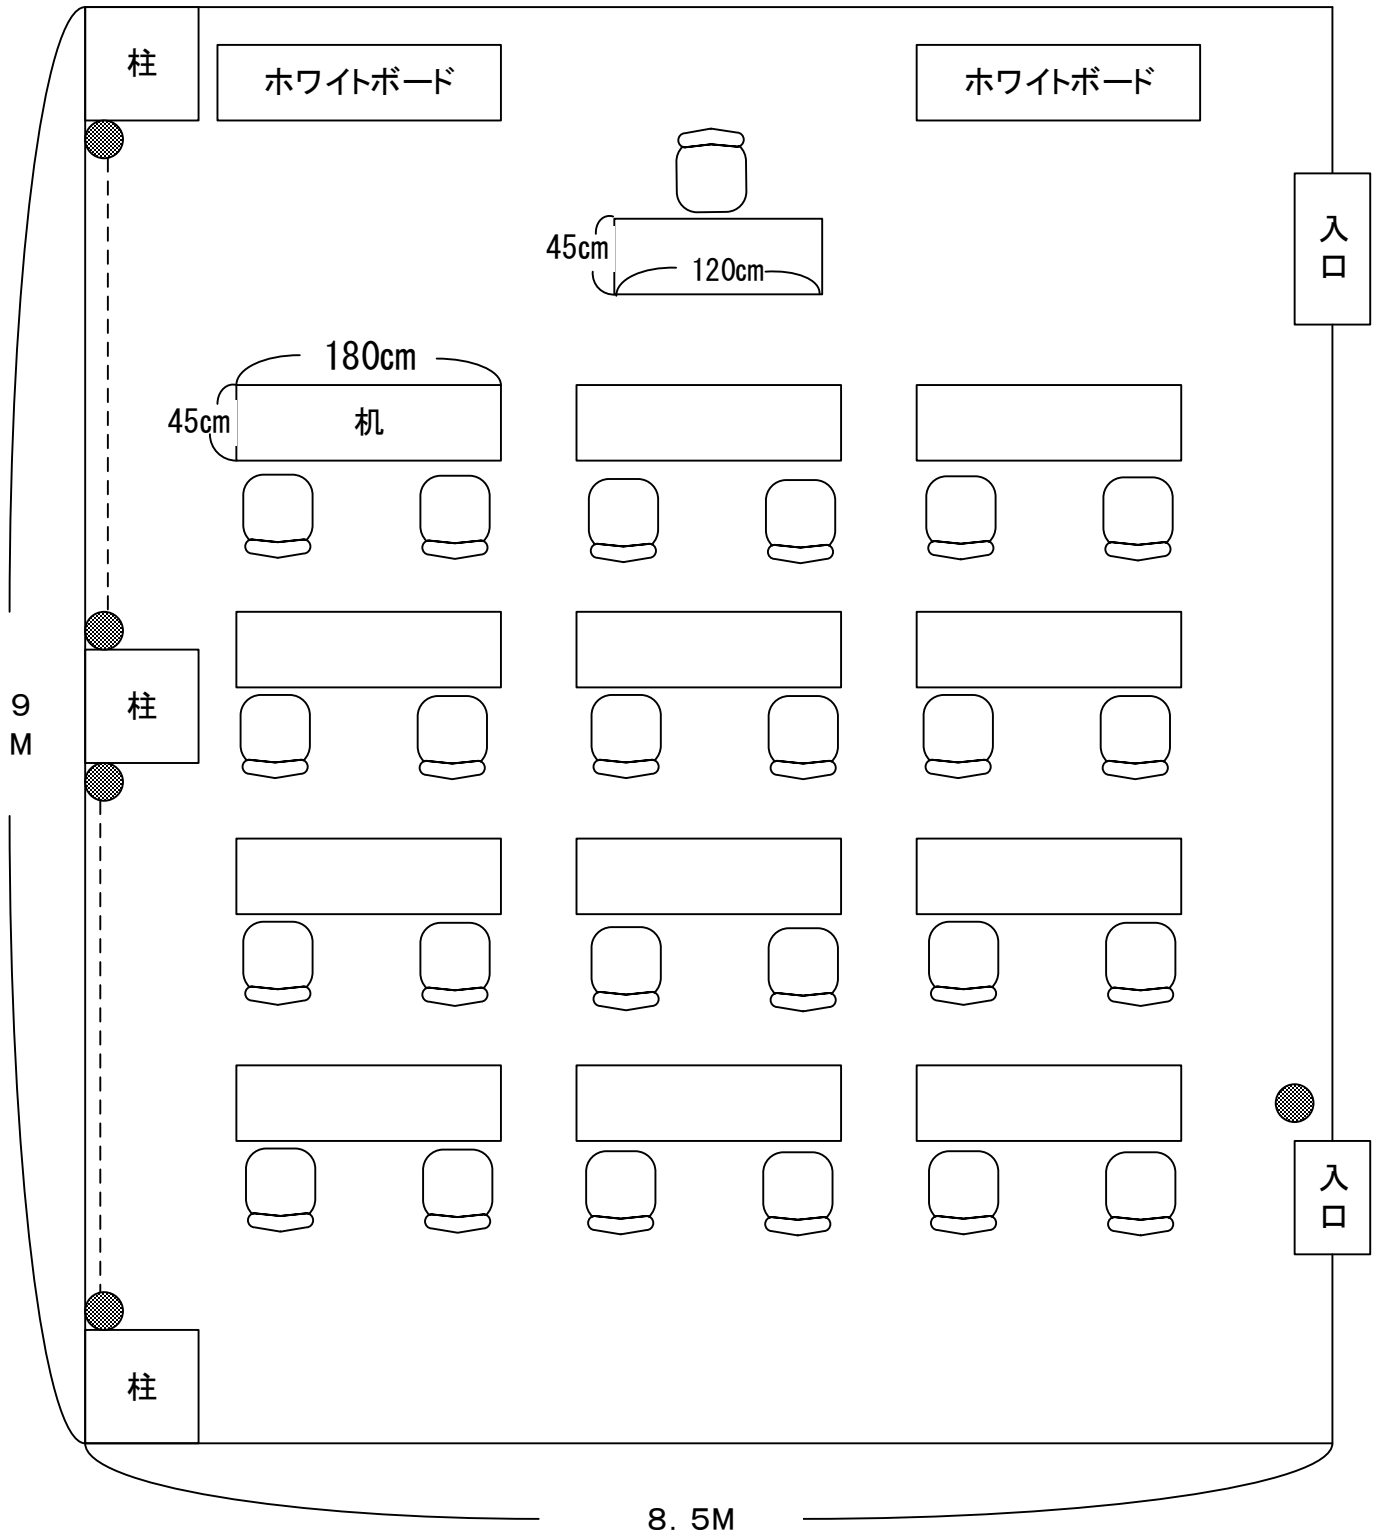

スクール形式 机椅子の移動は可能(使用後は現状復帰をお願いします)

机は12脚、椅子は24脚

● コンセント位置 電気2回路 1回路2KWまで使用可

天井高 2.4M